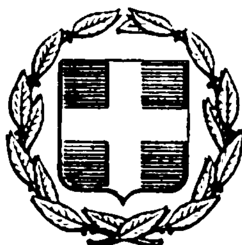


ΕΦΗΜΕΡΙΣ ΤΗΣ ΚΥΒΕΡΝΗΣΕΩΣ

ΤΗΣ ΕΛΛΗΝΙΚΗΣ ΔΗΜΟΚΡΑΤΙΑΣ

ΕΝ ΑΘΗΝΑΙΣ ΤΗ, 18 ΝΟΕΜΒΡΙΟΥ 1981 | ΤΕΥΧΟΣ ΤΕΤΑΡΤΟΝ | ΑΡΙΘΜΟΣ ΦΥΛΛΟΥ 668

ΠΕΡΙΕΧΟΜΕΝΑ

ΑΠΑΛΛΟΤΡΙΩΣΕΙΣ

ΑΠΟΦΑΣΕΙΣ

ΠΟΛΕΟΔΟΜΙΑ

ΑΠΟΦΑΣΕΙΣ

ΑΝΑΚΟΙΝΩΣΕΙΣ

ΑΠΑΛΛΟΤΡΙΩΣΕΙΣ

ΑΠΟΦΑΣΕΙΣ

Ἀριθ. Ν.117 (1)

Περὶ συμπληρώσεως τῆς ἀριθ. Ν. 95/12.8.81 ἀποφάσεως τοῦ Νομάρχη Μεσσηνίας «περὶ κηρύξεως ἀναγκαστικῆς ἀπαλλοτριώσεως ἀκινήτων στὴ θέση «Κόπιτσα» τῆς ὁδοῦ Καλὸ Νερὸ—Τσακώνας Ν. Μεσσηνίας».

Ο ΝΟΜΑΡΧΗΣ ΜΕΣΣΗΝΙΑΣ

Συμπληρώνουμε τὴν ἀνωτέρω ἀπόφασή μας ὡς πρὸς τὸ σκοπὸ κηρύξεως αὐτῆς καὶ ὁρίζουμε ὅτι αὐτὴ γίνεται γιὰ νὰ ἀντιμετωπισθεῖ ἡ κατολίσθηση τῆς ὁδοῦ Καλοῦ Νεροῦ—Τσακώνας, στὴ θέση «Κόπιτσα» Ν. Μεσσηνίας.

Ἡ ἀπόφαση αὐτὴ νὰ δημοσιευθεῖ στὴν Ἐφημερίδα τῆς Κυβερνήσεως.

Καλαμάτα, 27 Ὀκτωβρίου 1981

Ὁ Νομάρχης
ΚΥΡ. ΣΤΕΦΑΝΑΚΟΣ

ΠΟΛΕΟΔΟΜΙΑ

ΑΠΟΦΑΣΕΙΣ

Ἀριθ. 332338/Κ118 (2)

Περὶ ἀναγνωρίσεως ὁδοῦ Μύρωνος στὸν Δῆμο Πειραιῶς, Ν. Ἀττικῆς, ὅτι ὑπάρχει πρὶν ἀπὸ τὸ 1923 καὶ χαρακτηρισμοῦ αὐτῆς ὡς διατηρητέας.

Ο ΝΟΜΑΡΧΗΣ ΑΤΤΙΚΗΣ
ΔΙΑΜΕΡΙΣΜΑ ΠΕΙΡΑΙΩΣ

Σύμφωνα μέ:

1. Τὶς διατάξεις: α) τοῦ ἀπὸ 17.7.1923 Ν.Δ. «περὶ σχεδίων πόλεων, κωμῶν καὶ συνοικισμῶν τοῦ Κράτους καὶ ἀνεγέρσεως αὐτων». β) Τοῦ Β.Δ. 712/70, ὅπως τροποποιήθηκε μὲ τὰ 677/71 καὶ 198/72 Β.Δ. γ) Τοῦ Ν. 3200/55 «περὶ διοικητικῆς ἀποκεντρώσεως», ὅπως ἔχει συμπληρωθεῖ καὶ τροποποιηθεῖ μεταγενέστερα. δ) Τὴν 2/12, 5.6.81 γνωμοδότηση τοῦ Συμβουλίου Δημοσίων Ἔργων τῆς Νομαρχίας μας. ε) Τοῦ Ν.Δ. 1147/72 περὶ Δ/σεως Μείζονος Πρωτευούσης καὶ τὶς περὶ ὀργανώσεως τῶν Ὑπηρεσιῶν καὶ ἁρμοδιοτήτων αὐτῶν.
2. Τὴν ἀπὸ 4.3.1981 ἀριθ. πρωτ. 308559 αἴτηση τῆς Ἄννας Κουτσουλέντη.
3. Τοὺς ἀκόλουθους τίτλους ἰδιοκτησίας: 3249/30.3.1923 προικοσυμβόλαιο Σ/φου Πειραιῶς Μιχ. Μερσίνη 10155/24.8.1918 πωλητήριο Κ. Λαμπαδαρίου, 1618/1.11.1922, 12839/29.9.1916 καὶ 17139/1918 πωλητήρια Συμβολαιογράφου Πειραιῶς Ν. Μελᾶ ἀπὸ τοὺς ὁποίους προκύπτει ὅτι ἡ ὁδὸς Μύρωνος ὑπάρχει πρὶν ἀπὸ τὸ 1923.
4. Τὸ τοπογραφικὸ σχεδιάγραμμα τῆς 96/31.7.1981 πράξεως τοῦ Τμήμ. Ἀπαλλοτριώσεων, ἀποφασίζουμε:


Ἀναγνωρίζουμε ὅτι ἡ ὁδὸς Μύρωνος στὸ τμῆμα μεταξὺ τῶν ὁδῶν Α. Παράσχου καὶ Ἐπιδαύρου στὸν Πειραιᾶ, ὑπάρχει νομίμως πρὶν ἀπὸ τὸ ἔτος 1923, καὶ τὴ χαρακτηρίζουμε ὡς διατηρητέα.


Ἡ ὁδὸς αὐτὴ φαίνεται στὸ τοπογραφικὸ σχεδιάγραμμα τῆς ἐδῶ κυρουμένης ἀριθ. 96/81 πράξεως τοῦ τμήματος Ἀπαλλοτριώσεων.

Ἡ ἀπόφαση αὐτὴ που ἰσχύει ἀπὸ τῆς ἀνακοινώσεως τῆς δημοσιεύσεως νὰ δημοσιευθεῖ στὴν Ἐφημερίδα τῆς Κυβερνήσεως.

Πειραιεύς, 30 Σεπτεμβρίου 1981

Ὁ Νομάρχης
ΝΙΚΗΤΑΣ ΚΩΒΑΙΟΣ

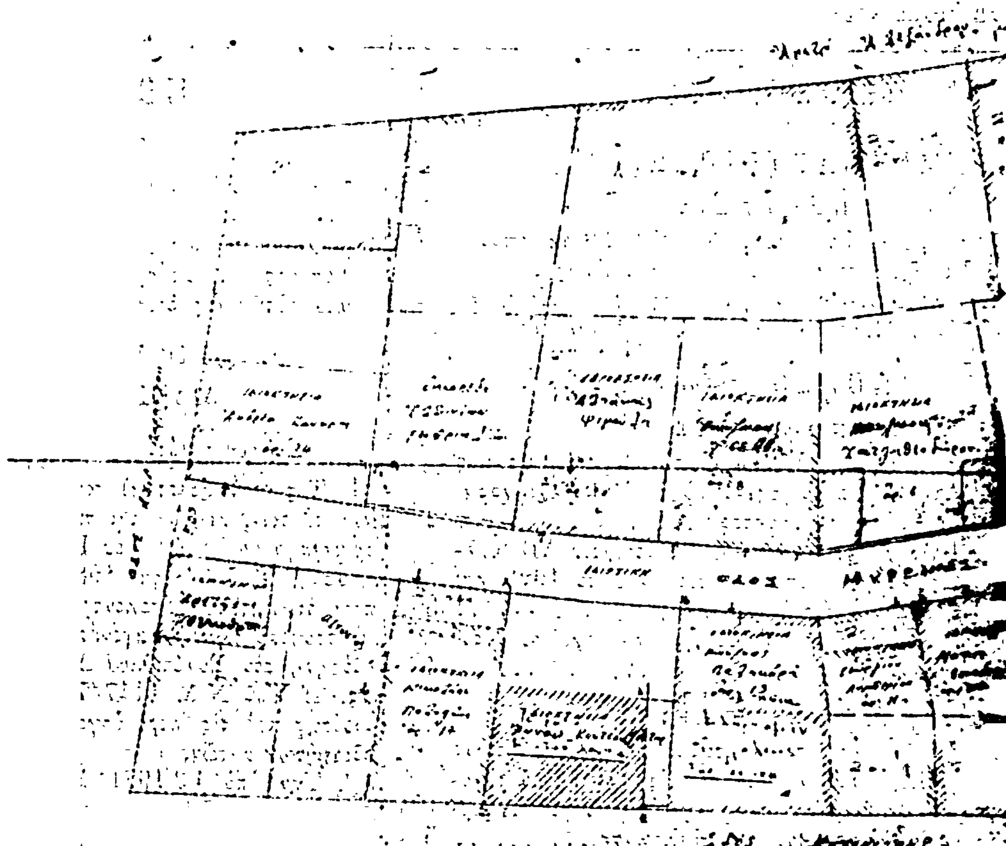

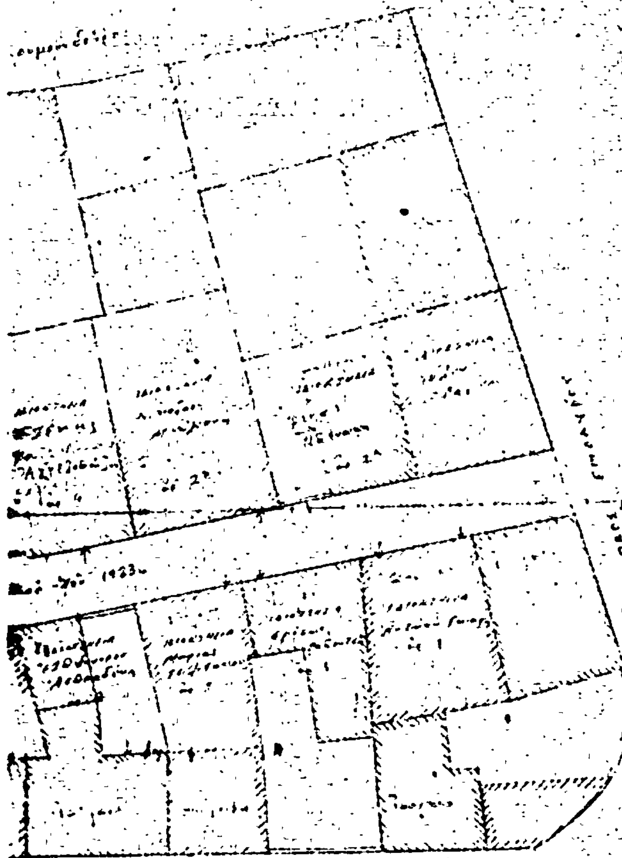

Αριθ. Π.5980 (3)

Περί αναγνωρίσεως οδού Κοινοτικής με στοιχεία ΑΒ στην Καλλονή Ν. Λέσβου, ότι υπάρχει πριν από το 1923 και χαρακτηρισμού αυτής ως διατηρητέας.

Ο ΝΟΜΑΡΧΗΣ ΛΕΣΒΟΥ

Σύμφωνα με:

1. Τις διατάξεις: α) του από 17.7.1923 Ν.Δ. «περί σχεδίων πόλεων, κωμών και συνοικισμών του Κράτους και ανεγέρσεως αυτών». β) Του Β.Δ. 712/70, όπως τροποποιήθηκε με τα 677/71 και 198/1972 Β.Δ. γ) Του Ν. 3200/55 «περί διοικητικής αποκεντρώσεως», όπως έχει συμπληρωθεί και τροποποιηθεί μεταγενέστερα. δ) Την από 11.9.81 γνωμοδότηση του Συμβουλίου Δημοσίων Έργων της Νομαρχίας μας, σύμφωνα με την οποία γνωμοδότησε υπέρ της διατηρήσεως της παρόδου Κοινοτικής οδού στη Καλλονή Λέσβου ως προϋφισταμένη του έτους 1923.

2. Την από 20.4.81 αίτηση της Ουρανίας Μπιμπή με την οποία μας ζητά την έκδοση αδείας προσθήκης κατ' επέκταση κι' αντικατάσταση στέγης διά πλακός.

3. Τους ακόλουθους τίτλους ιδιοκτησίας: Το με αριθ. 3732/22.8.1972 προικοσύμφωνο του Συμβολαιογράφου Καλλονής Νικ. Χατζημωϋσή από τους οποίους προκύπτει ότι η οδός Κοινοτική ΑΒ στη Καλλονή Λέσβου υπάρχει πριν από το 1923.

4. Το τοπογραφικό σχεδιάγραμμα των Πολ/κών Μηχ/κών Σ. Γεούτου — Α. Λύρα.

5. Το από 5.4.1949 Δ/γμα ρυμοτομικό σχέδιο πόλεως στο οποίο φαίνεται η εν λόγω οδός, αποφασίζουμε:


Αναγνωρίζουμε ότι η οδός Κοινοτική υπό στοιχεία Α—Β στη Καλλονή Λέσβου, υπάρχει νομίμως πριν από το έτος 1923, και τη χαρακτηρίζουμε ως διατηρητέα.

Η οδός αυτή φαίνεται στο τοπογραφικό σχεδιάγραμμα των Πολ/κών Μηχ/κών Σ. Γεούτου — Α. Λύρα που θεωρήθηκε από τον Προϊστάμενο του Τμήματος Πολεοδομίας Νομαρχίας Λέσβου.

Η απόφαση αυτή που ισχύει από την ημέρα υπογραφής της από τον Νομάρχη Λέσβου να δημοσιευθεί στην Εφημερίδα της Κυβερνήσεως.

Μυτιλήνη, 22 Σεπτεμβρίου 1981

Ο Νομάρχης
Κ. ΤΑΣΣΟΠΟΥΛΟΣ

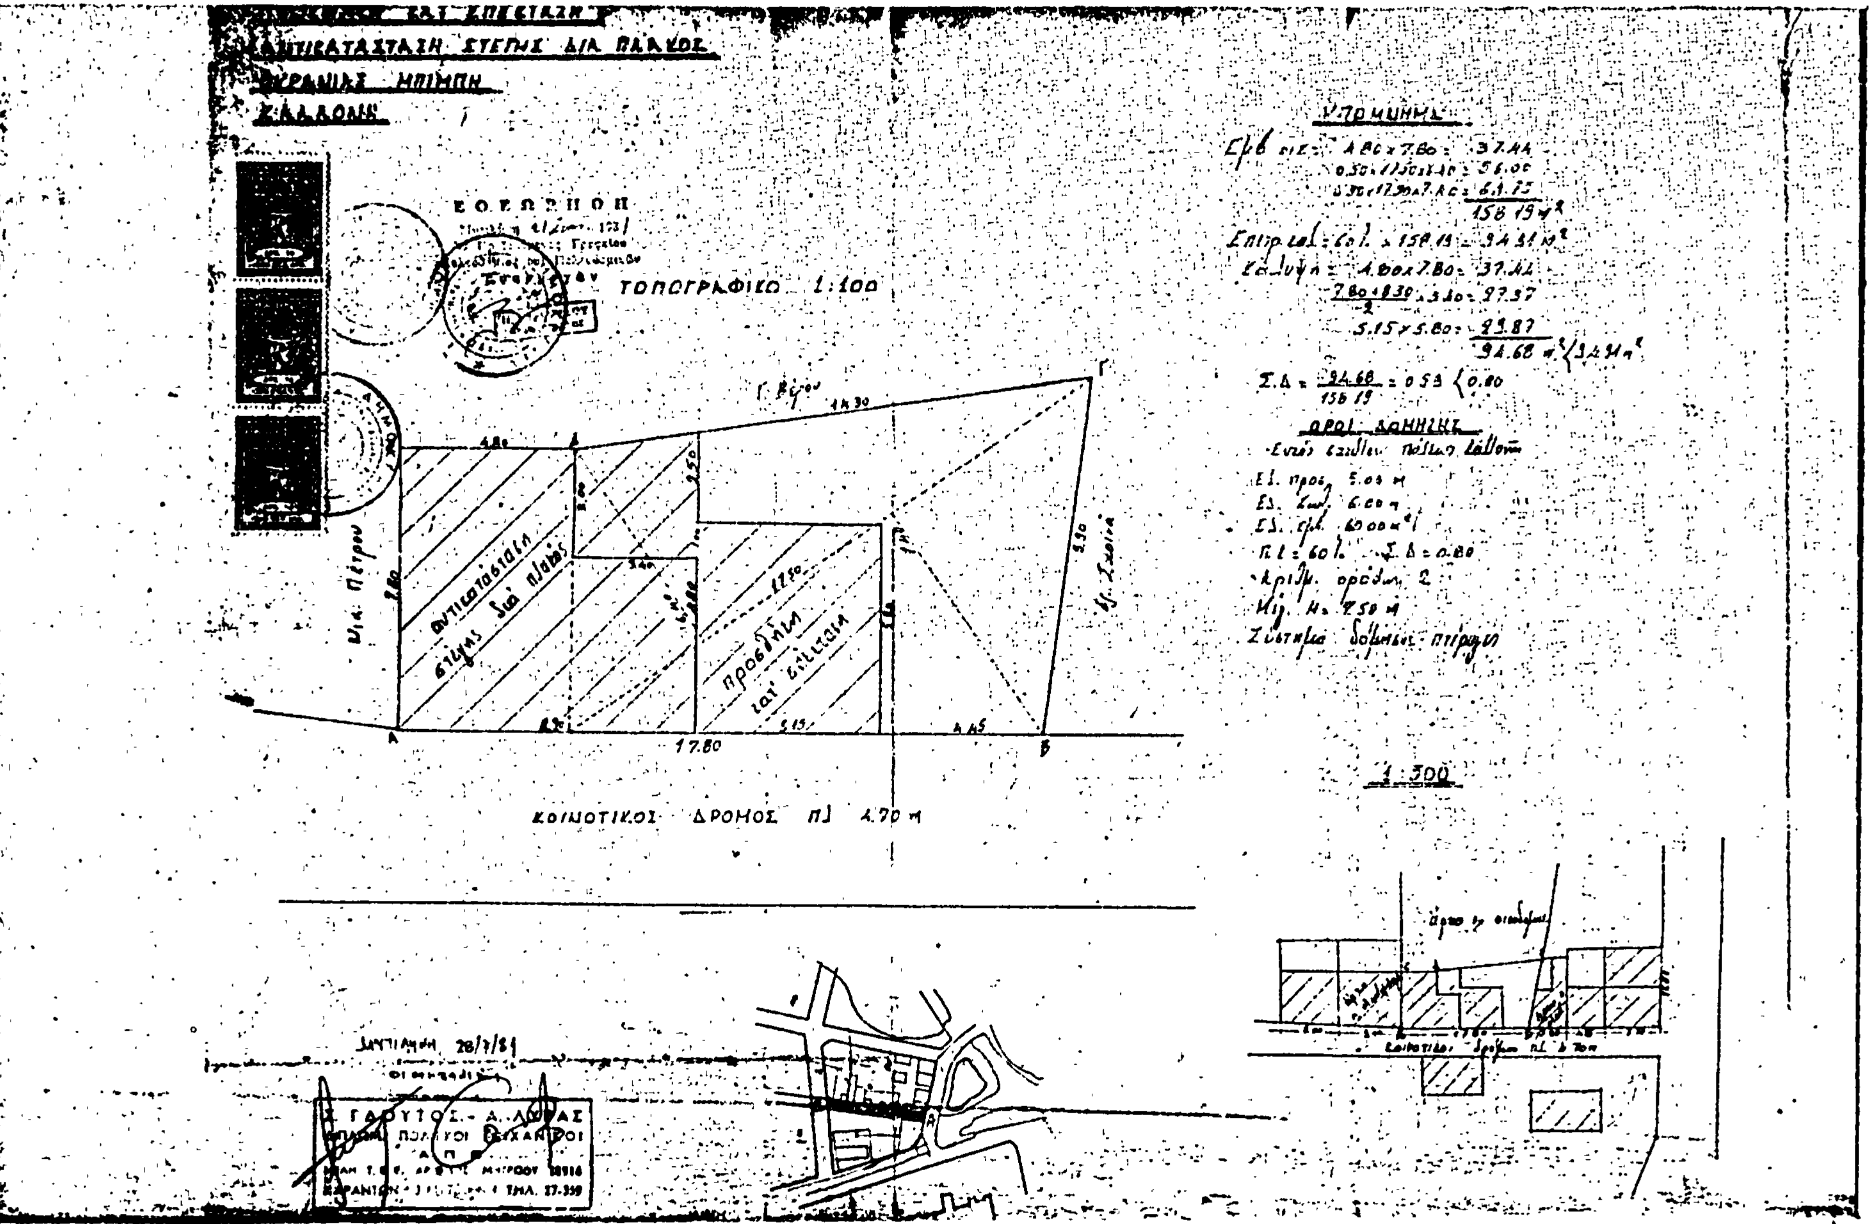
ΑΝΤΙΚΑΤΑΣΤΑΣΗ ΣΤΕΓΗΣ ΔΙΑ ΠΛΑΚΟΣ
ΤΟΠΟΓΡΑΦΙΚΟ 1:100
ΥΠΟΜΝΗΜΑ
ΟΡΟΙ ΔΟΜΗΣΗΣ
17.80
ΚΟΙΝΟΤΙΚΟΣ ΔΡΟΜΟΣ πλ 4.70 μ
1:500

Ἀριθ. 161171 (4)

Περὶ ἐγκρίσεως τροποποιήσεως ρυμοτομικοῦ σχεδίου Χρύσας Ξάνθης.

Ο ΝΟΜΑΡΧΗΣ ΞΑΝΘΗΣ

Σύμφωνα μέ:

1. Τίς διατάξεις α) Τοῦ ἀπὸ 17.7.1923 Ν.Δ. «περὶ σχεδίων πόλεων, κωμῶν καὶ συνοικισμῶν τοῦ Κράτους καὶ ἀνεγέρσεως αὐτῶν». β) Τοῦ Β.Δ. 712/70, ὅπως τροποποιήθηκε μὲ τὰ 677/71 καὶ 198/1972 Β.Δ. γ) Τοῦ Ν. 3200/55 «περὶ διοικητικῆς ἀποκεντρώσεως», ὅπως ἔχει συμπληρωθεῖ καὶ τροποποιηθεῖ μεταγενέστερα. δ) Τὴν 12/7.9.81 γνωμοδότηση τοῦ Συμβουλίου Δημοσίων Ἔργων τῆς Νομαρχίας μας. ε) Τὸν Α.Ν. 314/1968 «περὶ παροχῆς εἰς τὸν Ὑπουργὸ Βορείου Ἑλλάδος κλπ.». στ) Τὸ Ν.Δ. 1018/1971 «περὶ τροποποιήσεως τοῦ Α.Ν. 314/1968». ζ) Τὴν ἀριθ. 128/14.7.1981 Ἀπόφαση τοῦ Δήμου Ξάνθης «περὶ τροποποιήσεως τοῦ σχεδίου τῆς περιοχῆς Χρύσας διὰ τοῦ χαρακτηρισμοῦ χώρου ἀνεγέρσεως τοῦ Ψυχολογικοῦ Κέντρου Βορείου Ἑλλάδος», μὲ τὰ συνημμένα δικ/κὰ (Τοπογραφικὸ διάγραμμα καὶ λοιπὰ ἔγγραφα). η) Τὸ γεγονὸς ὅτι καμιὰ ἔνσταση δὲν ὑποβλήθηκε κατὰ τῆς ἀνωτέρω ἀποφάσεως. θ) Τὴν ἀριθ. 132006/23.6.1979 (ΦΕΚ 421 Δ/13.8.1981) ἀπόφασή μας «περὶ ἐγκρίσεως ἐπεκτάσεως ρυμοτομικοῦ σχεδίου Χρύσας Ν. Ξάνθης, καθὼς καὶ τὴν ἀριθ. Τ.129208/20.2.1980 ὅμοια «περὶ συμπληρώσεως τῆς ἀριθ. 132006/23.6.1979 ἀποφάσεώς μας», ἀποφασίζουμε:

Ἐγκρίνουμε τὴν τροποποίηση τοῦ ρυμοτομικοῦ σχεδίου Χρύσας γιὰ τὴ δημιουργία χώρου ἀνεγέρσεως Ψυχολογικοῦ κέντρου Ξάνθης ὅπως προτάθηκε ἀπὸ τὸ Δῆμο Ξάνθης καὶ γνωμοδότησε τὸ Νομαρχιακὸ Συμβούλιο Δημοσίων Ἔργων Ν. Ξάνθης.

Ἡ ἀπόφαση αὐτὴ νὰ δημοσιευθεῖ στὴν Ἐφημερίδα τῆς Κυβερνήσεως.

Ξάνθη, 16 Σεπτεμβρίου 1981

Ὁ Νομάρχης
ΑΘ. ΚΑΡΑΓΚΟΥΝΙΔΗΣ

ΕΛΛΗΝΙΚΗ ΔΗΜΟΚΡΑΤΙΑ
ΝΟΜΑΡΧΙΑ ΞΑΝΘΗΣ
ΔΗΜΟΣ ΞΑΝΘΗΣ
ΤΕΧΝΙΚΗ ΥΠΗΡΕΣΙΑ

ΤΡΟΠΟΠΟΙΗΣΙΣ ΡΥΜΟΤΟΜΙΚΟΥ ΣΧΕΔΙΟΥ ΣΥΝ/ΣΜΟΥ ΧΡΥΣΑΣ


ΧΑΡΑΚΤΗΡΙΣΜΟΣ ΧΩΡΟΥ ΓΙΑ ΑΝΕΓΕΡΣΗ ΨΥΧΟΛΟΓΙΚΟΥ ΚΕΝΤΡΟΥ ΞΑΝΘΗΣ

ΤΟΠΟΓΡΑΦΙΚΟΝ 1:1000

Έγκριση Τ. 132006/23-6-79
Απόφαση Νομάρχου Ξάνθης

Έχει συνταχθεί σύμφωνα με την 128/81 απόφαση του Δημοτικού Συμβουλίου.

Ξάνθη 4/5/1981
Ο ΔΗΜΑΡΧΟΣ

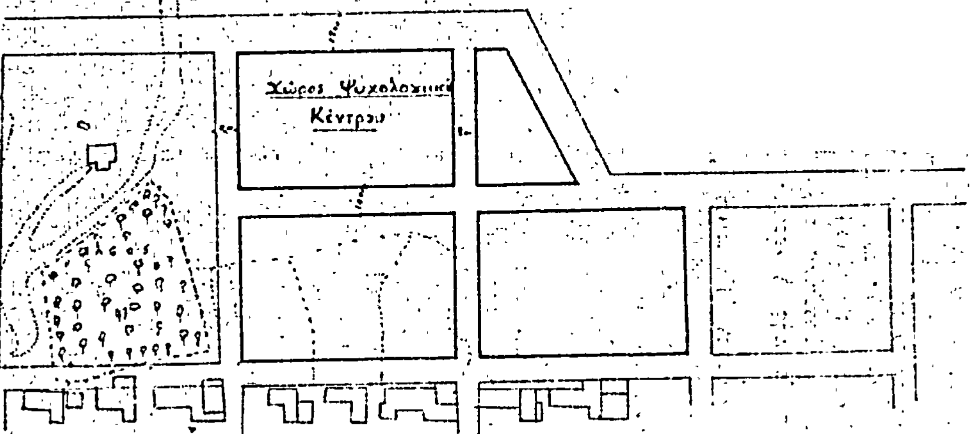

ΑΝΑΚΟΙΝΩΣΕΙΣ

Αριθ. οἰκ. 54256/14656 (5)

Περὶ εἰδοποιήσεως τῆς Παρακαταθέσεως ἀποζημιώσεως ἀκινήτων ρυμοτομουμένων κατὰ τὴν ἐφαρμογὴ τοῦ ρυμοτομικοῦ σχεδίου Ἀθηνῶν στὸν Ἅγ. Ἐλευθέριο Ἀχαρνῶν, στὶς ὁδοὺς Ἰακωβίδου καὶ Μαλακάση.

Ο ΥΠΟΥΡΓΟΣ ΧΩΡΟΤΑΞΙΑΣ, ΟΙΚΙΣΜΟΥ ΚΑΙ ΠΕΡΙΒΑΛΛΟΝΤΟΣ

Ἔχοντας ὑπόψη:

1. Τὶς διατάξεις τοῦ ἀπὸ 17.7.1923 Ν. Δ/τος «περὶ σχεδίων πόλεων, κωμῶν κλπ.».
2. Τὶς διατάξεις τοῦ Ν.Δ. 797/71 «περὶ ἀναγκαστικῶν ἀπαλλοτριώσεων».
3. Τὶς διατάξεις τοῦ Ν. 1032/80 «περὶ συστάσεως τοῦ Ὑπουργείου Χωροταξίας Οἰκισμοῦ καὶ Περιβάλλοντος».
4. Τὴν ἀριθ. Γ.1266/91/21.3.1980 ἀπόφαση Ὑπ. Χ.Ο.Π. ΦΕΚ 372/Β/15.4.80 «περὶ μεταβιβάσεως ἐξουσίας τοῦ Ὑπ. Χ.Ο.Π. στοὺς προϊσταμένους τῆς Γενικῆς Δ/νσεως Οἰκισμοῦ.
5. Τὴν ἀριθ. 44139/12017/24.9.81 ἀπόφαση Ὑπουργοῦ «περὶ ἐγκρίσεως πιστώσεως».

Γνωστοποιεῖ στοὺς ἰδιοκτῆτες ἀκινήτων τῆς ὁδοῦ Μαλακάση—Ἰακωβίδου ποὺ ρυμοτομοῦνται κατὰ τὴν ἐφαρμογὴ τοῦ ρυμοτομικοῦ σχεδίου Ἀθηνῶν καὶ σύμφωνα μὲ τὴν ὑπ' ἀριθ. 86/73 πράξη ἀναλογισμοῦ Π.Γ. Ἀθηνῶν, καθὼς καὶ σὲ τυχὸν ἐνυποθήκους δανειστὲς ἐπὶ τῶν ἀκινήτων τούτων ὅτι ἡ ἀποζημίωση, ποὺ καθορίστηκε σύμφωνα μὲ τὴν ὑπ' ἀριθ. 854/1981 ἀπόφαση τοῦ Μονομελοῦς Πρωτοδικείου Ἀθηνῶν γιὰ τὴν ἀπαλλοτρίωση τῶν ἀκινήτων, ἔχει κατατεθεῖ στὸ Ταμεῖο Παρακαταθηκῶν καὶ Δανείων ὑπὲρ τῶν κάτωθι ἰδιοκτητῶν ἤτοι:

Ἀνδρ. Ἀρκέντη

ΣΥΝ. ΠΟΣΟΝ: 7.624.200

Στυλ. Ἀρκέντη

Σχετικὰ μὲ τὴν κατάθεση αὐτὴ ἔχει ἐκδοθεῖ τὸ ὑπ' ἀριθ. 642136/22.10.81 ἰσόποσο γραμμάτιο τοῦ Ταμείου Παρακαταθηκῶν καὶ Δανείων.

Ἡ ἀνακοίνωση αὐτὴ νὰ δημοσιευθεῖ στὴν Ἐφημερίδα τῆς Κυβερνήσεως.

Ἀθῆναι, 5 Νοεμβρίου 1981

Μὲ ἐντολὴ Ὑπουργοῦ
Ὁ Διευθυντὴς
ΝΙΚ. ΚΟΚΚΟΤΑΚΗΣ

ΑΠΟ ΤΟ ΕΘΝΙΚΟ ΤΥΠΟΓΡΑΦΕΙΟ